


ZAŁĄCZNIK NR 1 DO UCHWAŁY NR
RADY MIEJSKIEJ W RÓŻANIE Z DNIA
w sprawie
MIEJSCOWEGO PLANU ZAGOSPODAROWANIA PRZESTRZENNEGO
FRAGMENTÓW MIASTA RÓŻAN - CZĘŚĆ III

SKALA 1: 1000
0 10 20 30 40 50 60 70 m


UKŁAD WSPÓŁRZĘDNYCH: PL-2000 PAS 7

MAPA ZASADNICZA W POSTACI WEKTOROWEJ ZOSTAŁA WYDANA PRZEZ STAROSTĘ
MAKOWSKIEGO

ARKUSZ 1

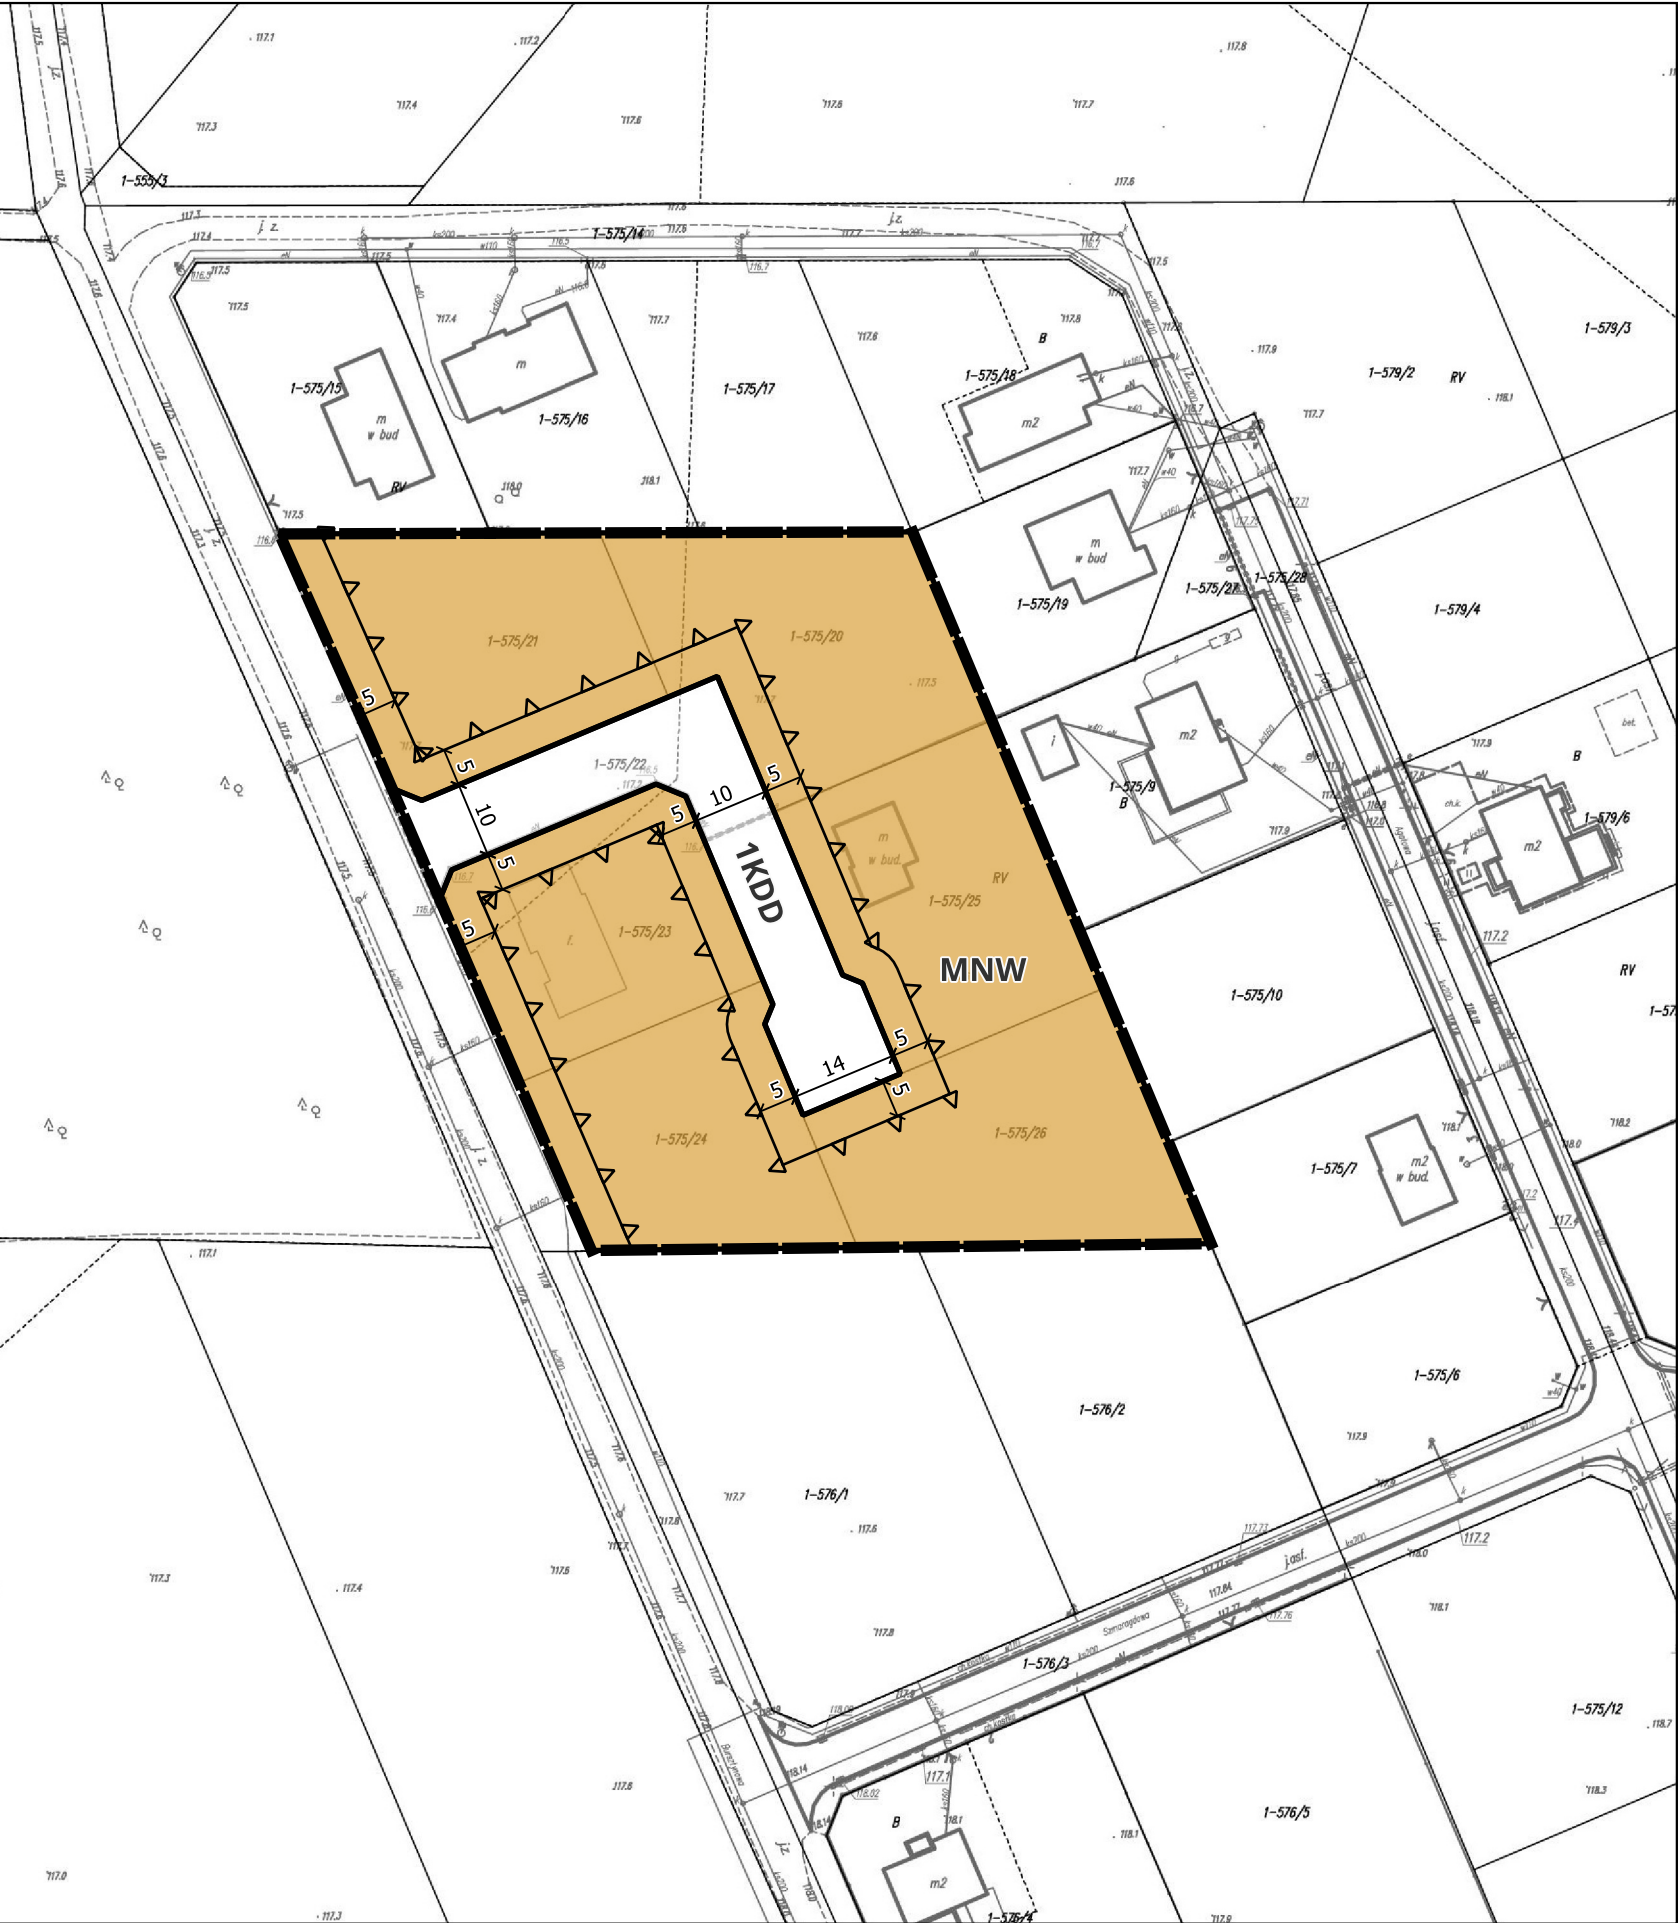

WYRYS ZE STUDIUM UWARUNKOWAŃ I KIERUNKÓW ZAGOSPODAROWANIA
PRZESTRZENNEGO MIASTA I GMINY RÓŻAN

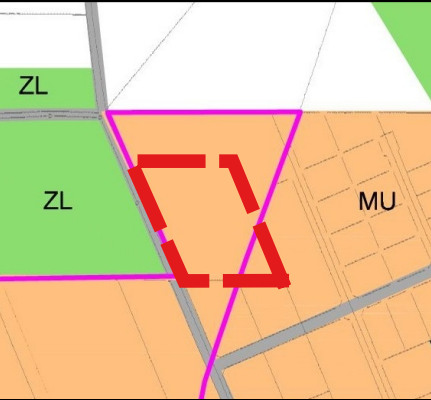

	granica obszaru planu
MU	tereny zabudowy mieszkaniowo-usługowej
ZL	tereny lasów i zadrzewień
R	tereny rolne z dopuszczeniem zalesień
	droga publiczna klasy dojazdowej - układ podstawowy
	orientacyjne granice obszarów, dla których gmina zamierza sporządzić miejscowe plany zagospodarowania przestrzennego, w tym obszary gruntów rolnych i leśnych wymagające zmiany przeznaczenia na cele nierolnicze i nieleśne - do uszczegółowienia na etapie przystąpienia do sporządzenia planów miejscowych