


ZAŁĄCZNIK NR 1 DO UCHWAŁY NR
RADY MIEJSKIEJ W RÓŻANIE Z DNIA
w sprawie
MIEJSCOWEGO PLANU ZAGOSPODAROWANIA PRZESTRZENNEGO
FRAGMENTÓW MIASTA RÓŻAN - CZĘŚĆ III

SKALA 1: 1000


0 10 20 30 40 50 60 70 m

UKŁAD WSPÓŁRZĘDNYCH: PL-2000 PAS 7
MAPA ZASADNICZA W POSTACI WEKTOROWEJ ZOSTAŁA WYDANA PRZES STAROSTĘ
MAKOWSKIEGO

ARKUSZ 4

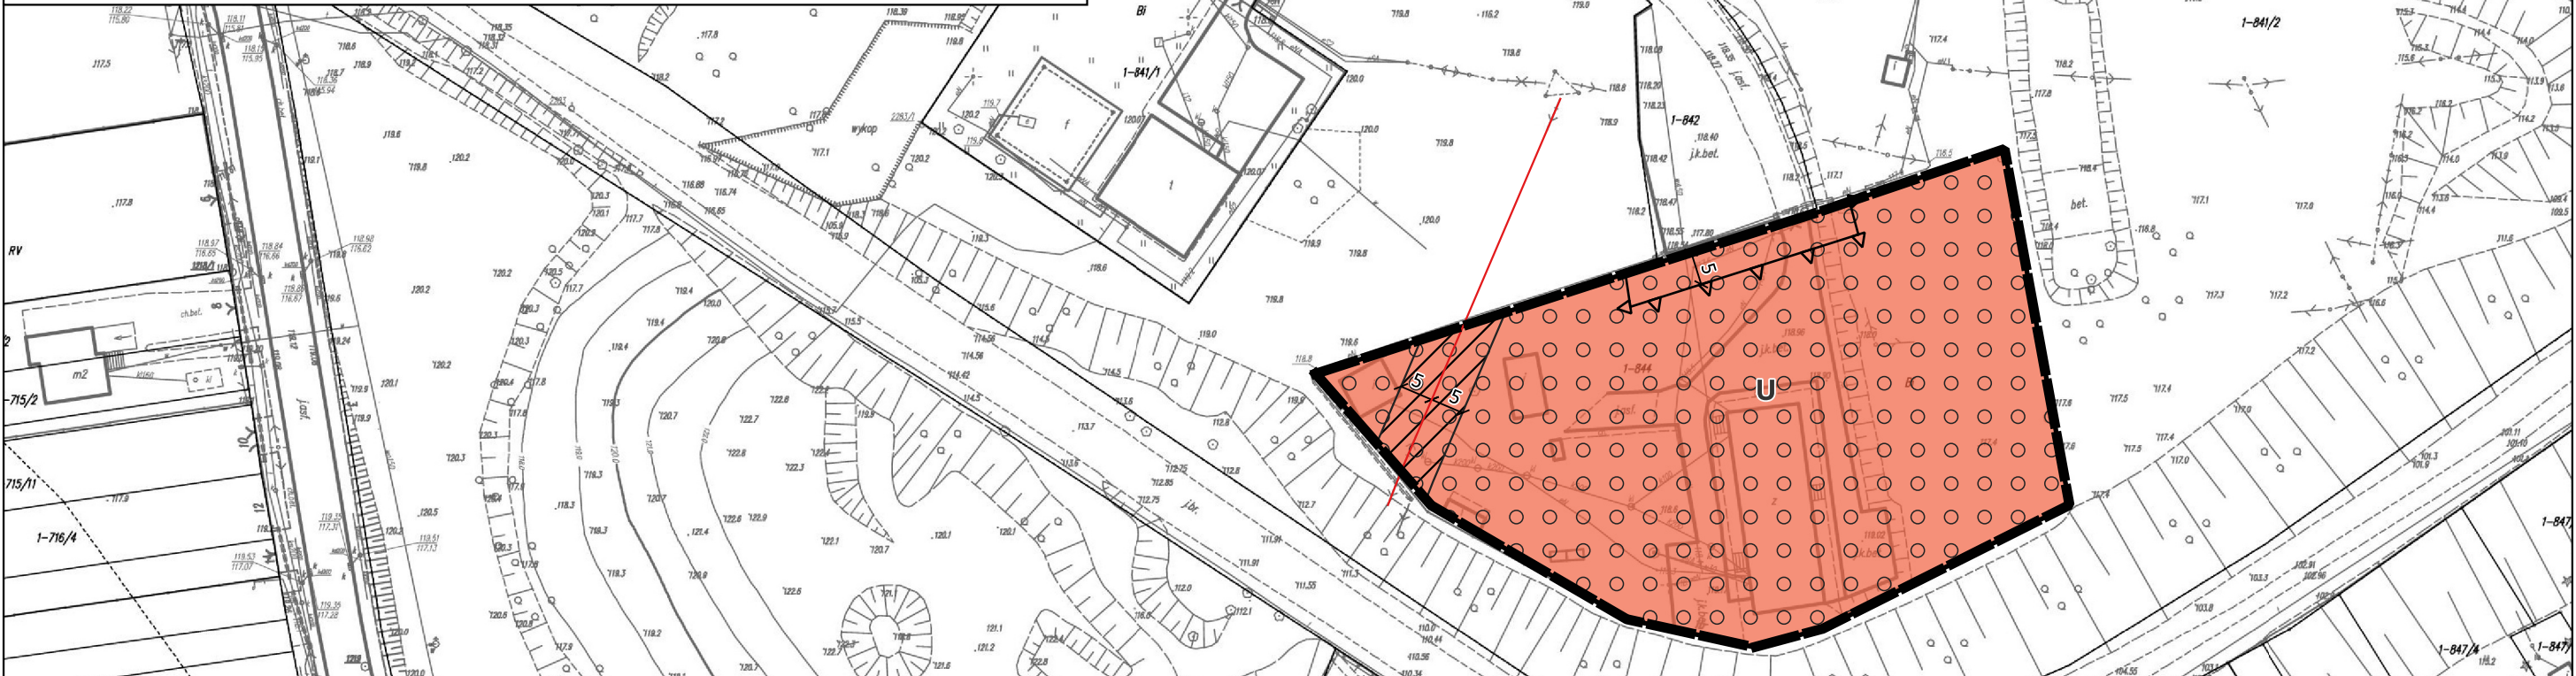

WYRYS ZE STUDIUM UWARUNKOWAŃ I KIERUNKÓW ZAGOSPODAROWANIA
PRZESTRZENNEGO MIASTA I GMINY RÓŻAN

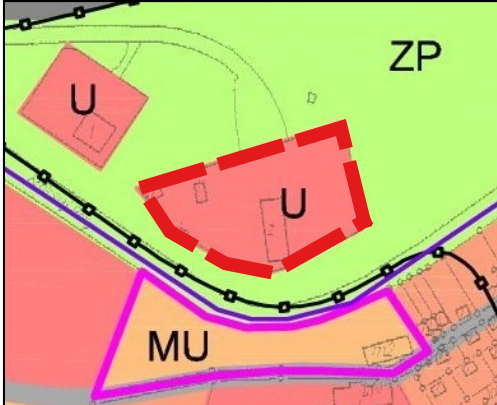

	granica obszaru planu
MU	tereny zabudowy mieszkaniowo-usługowej
ML	tereny zabudowy mieszkaniowo-rekreacyjnej i usług turystyki
U	tereny usług i targowiska
ZP	tereny zieleni urządzonej i ogrodów działkowych
GP	droga publiczna klasy głównej ruchu przyspieszonego
	droga publiczna klasy dojazdowej - układ podstawowy
	istniejący kabel telekomunikacyjny
	strefy ochrony konserwatorskiej wyznaczone w Studium
	orientacyjne granice obszarów, dla których gmina zamierza sporządzić miejscowe plany zagospodarowania przestrzennego, w tym obszary gruntów rolnych i leśnych wymagające zmiany przeznaczenia na cele nierolnicze i nieleśne - do uszczegółowienia na etapie przystąpienia do sporządzenia planów miejscowych