
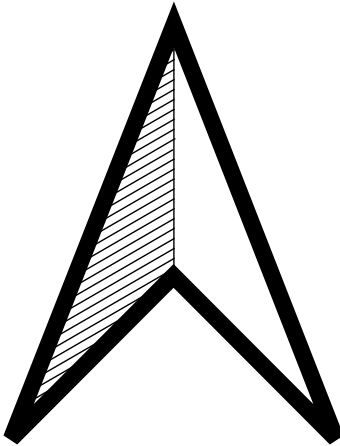


Mapa obszaru zdegradowanego
i obszaru rewitalizacji
na terenie gminy Różan

Skala 1:5000

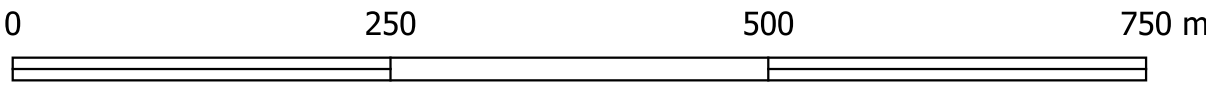

- Legenda**
- Granice jednostek osadniczych
 - Granica obszaru rewitalizacji
 - Granica obszaru zdegradowanego
 - Granice działek ewidencyjnych
 - Budynki

Arkusz B. Chelsty i Dąbrówka

