
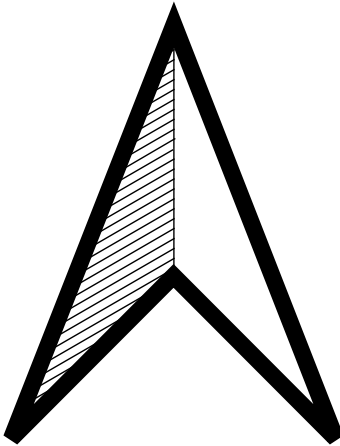


Mapa obszaru zdegradowanego
i obszaru rewitalizacji
na terenie gminy Różan

Skala 1:5000

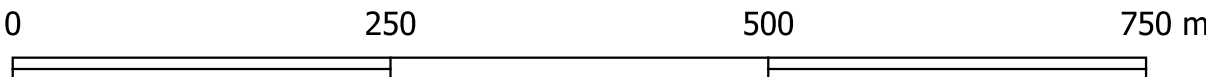

- Legenda**
- Granie jednostek osadniczych
 - Granica obszaru rewitalizacji
 - Granica obszaru zdegradowanego
 - Granie działek ewidencyjnych
 - Budynki

Arkusz C. Różan Obwód I,
Różan Obwód II, Różan Obwód V,
Różan Obwód VI i Różan Obwód VII

